


设计单位
项目负责人
专业负责人
备注

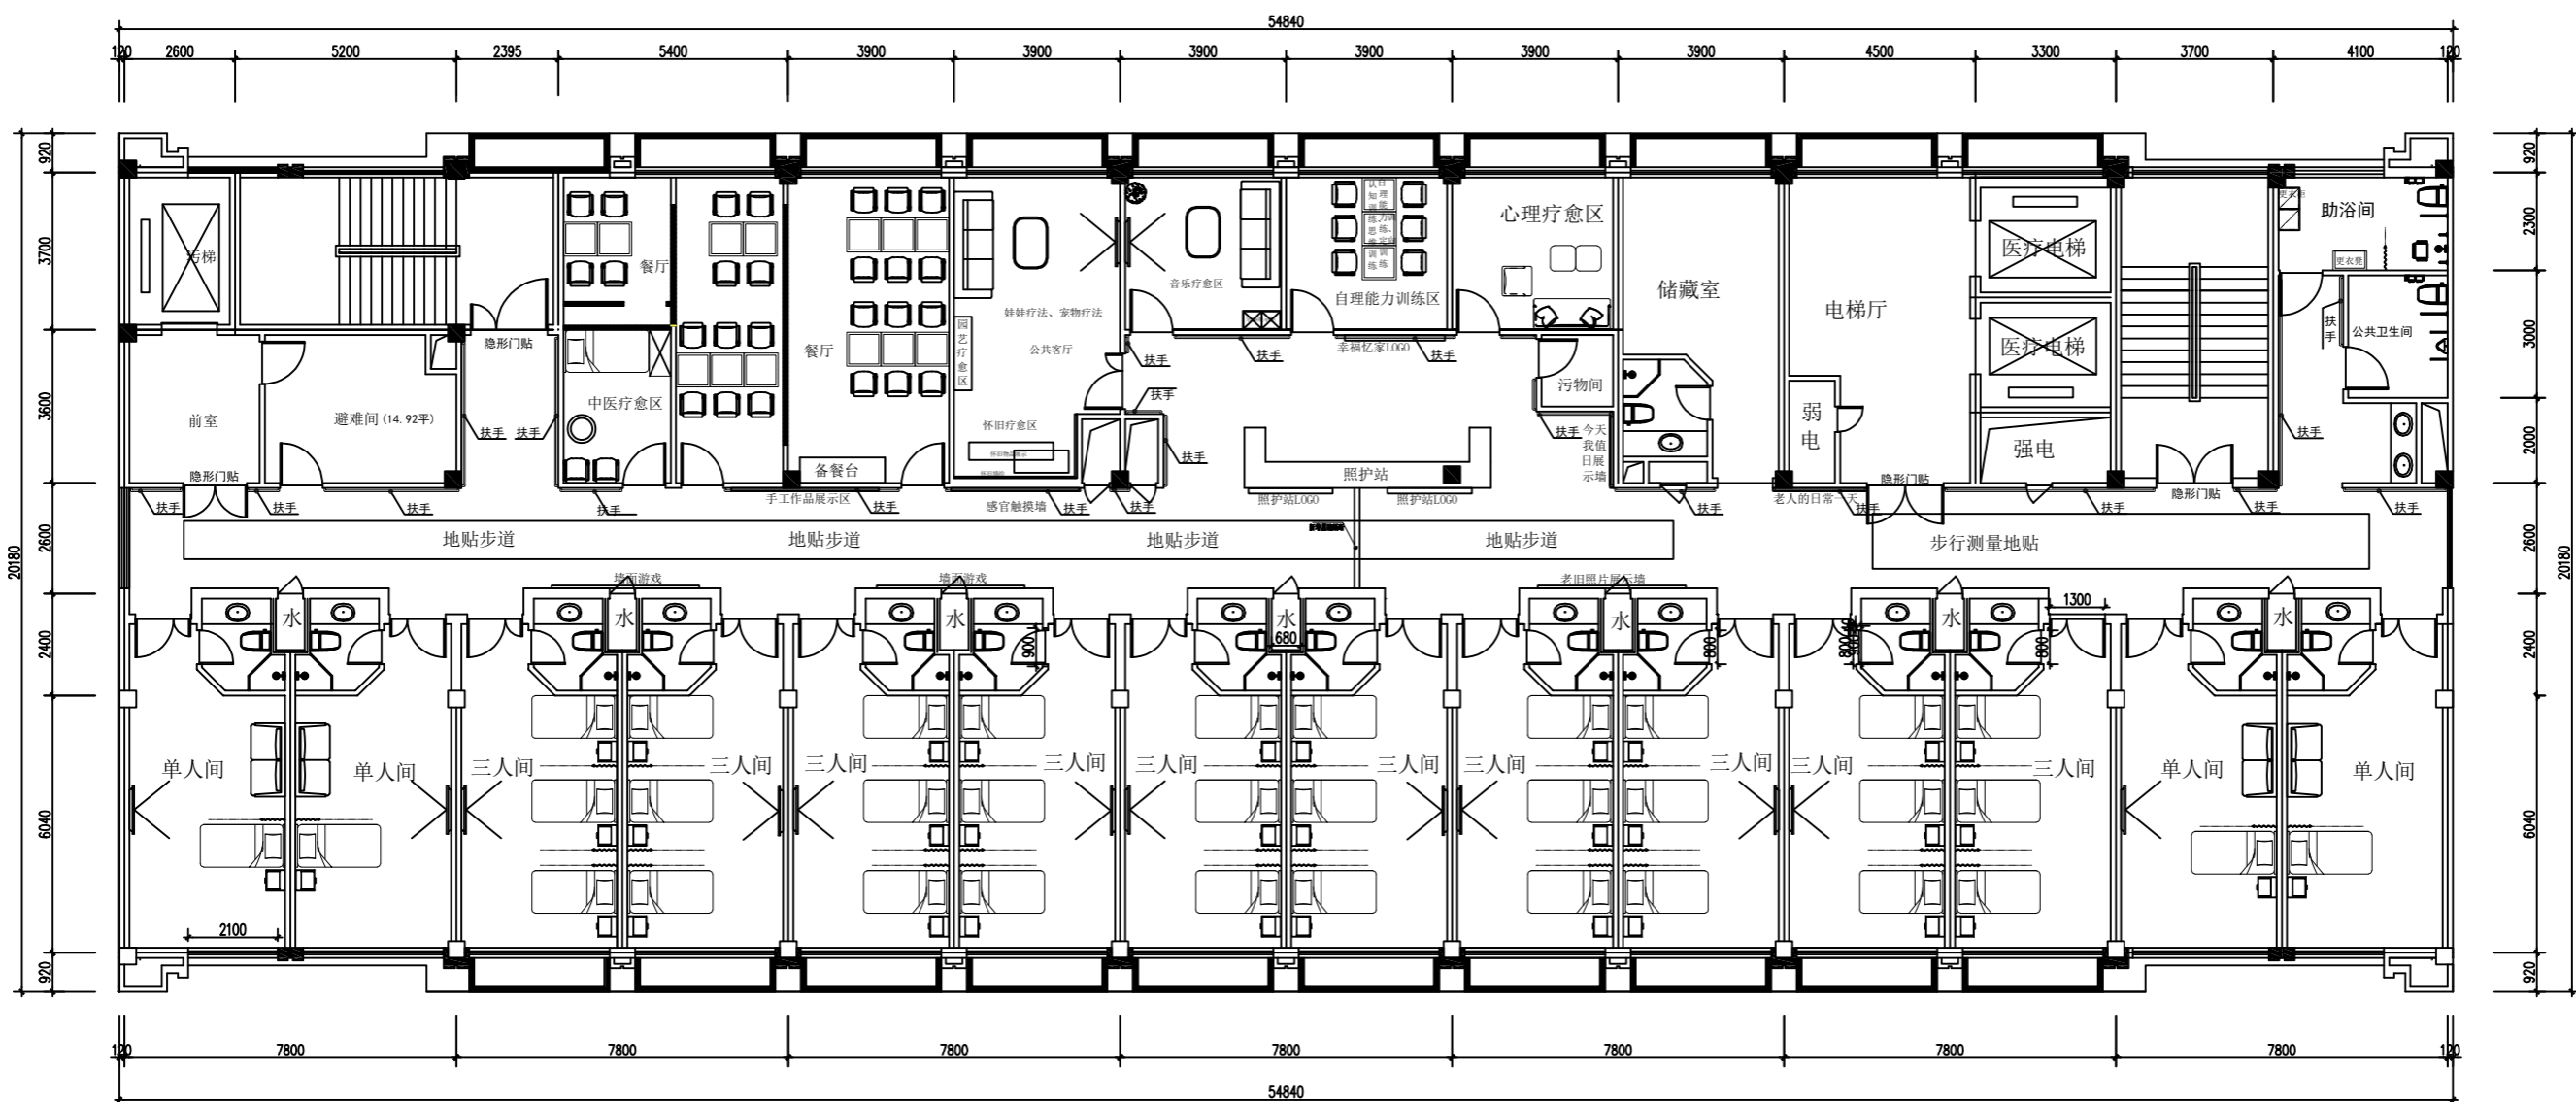

此项目为认知障碍照护专区建设（共34张床位）
项目内分为两个专区：
专区一：共17张床位（分为5间三人间，2间单人间）
专区二：共17张床位（分为5间三人间，2间单人间）

建设单位	温岭市大溪镇卫生院	
项目名称	温岭市大溪镇卫生院 认知障碍照护专区装修	
工程名称	认知障碍照护专区装修	
子项名称		
图名		
设计阶段	施工图	专业 装饰装修
编制日期	2025.05	册号
签字栏		
职务	姓名	签字日期
审定		
审核		
项目负责		
专业负责		
使用		
设计		
专业	专业	签字日期
	暖通	
	给排水	
	电气	
	强弱电	